


Okna przesuwne multi sliding 96 mm

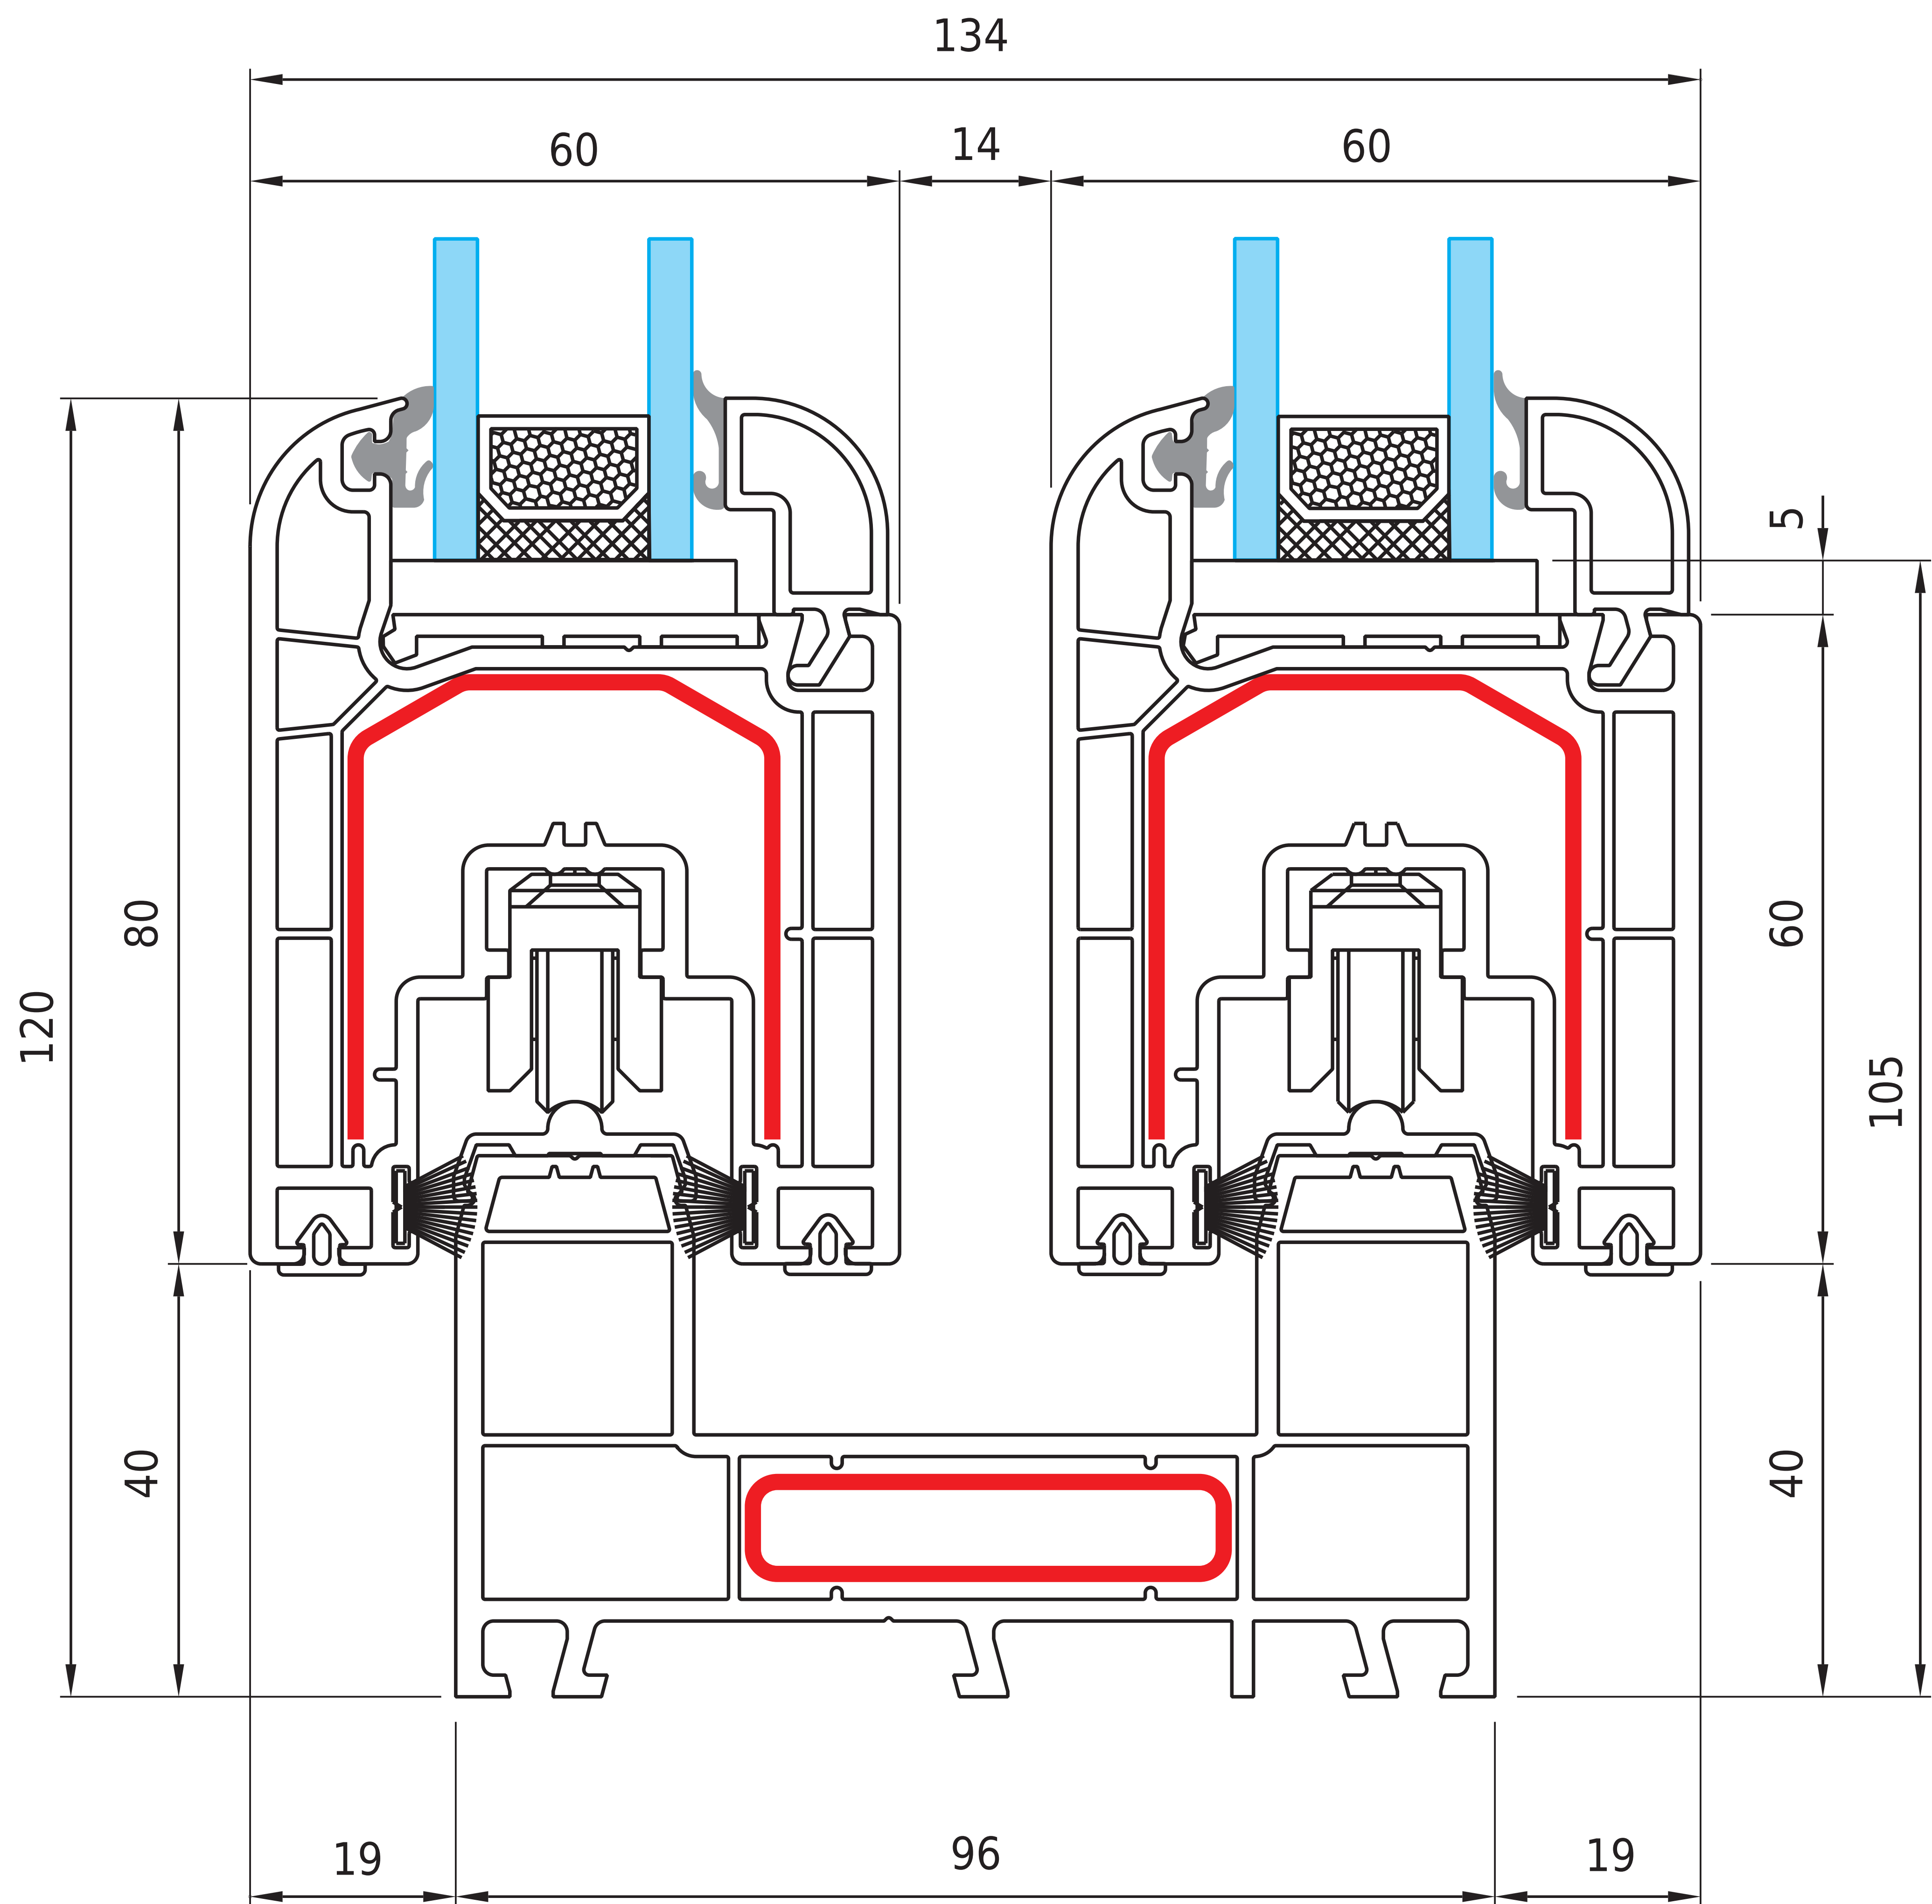

Rama 100 097
Skrzydło 100 093